



Piscina Classic 50

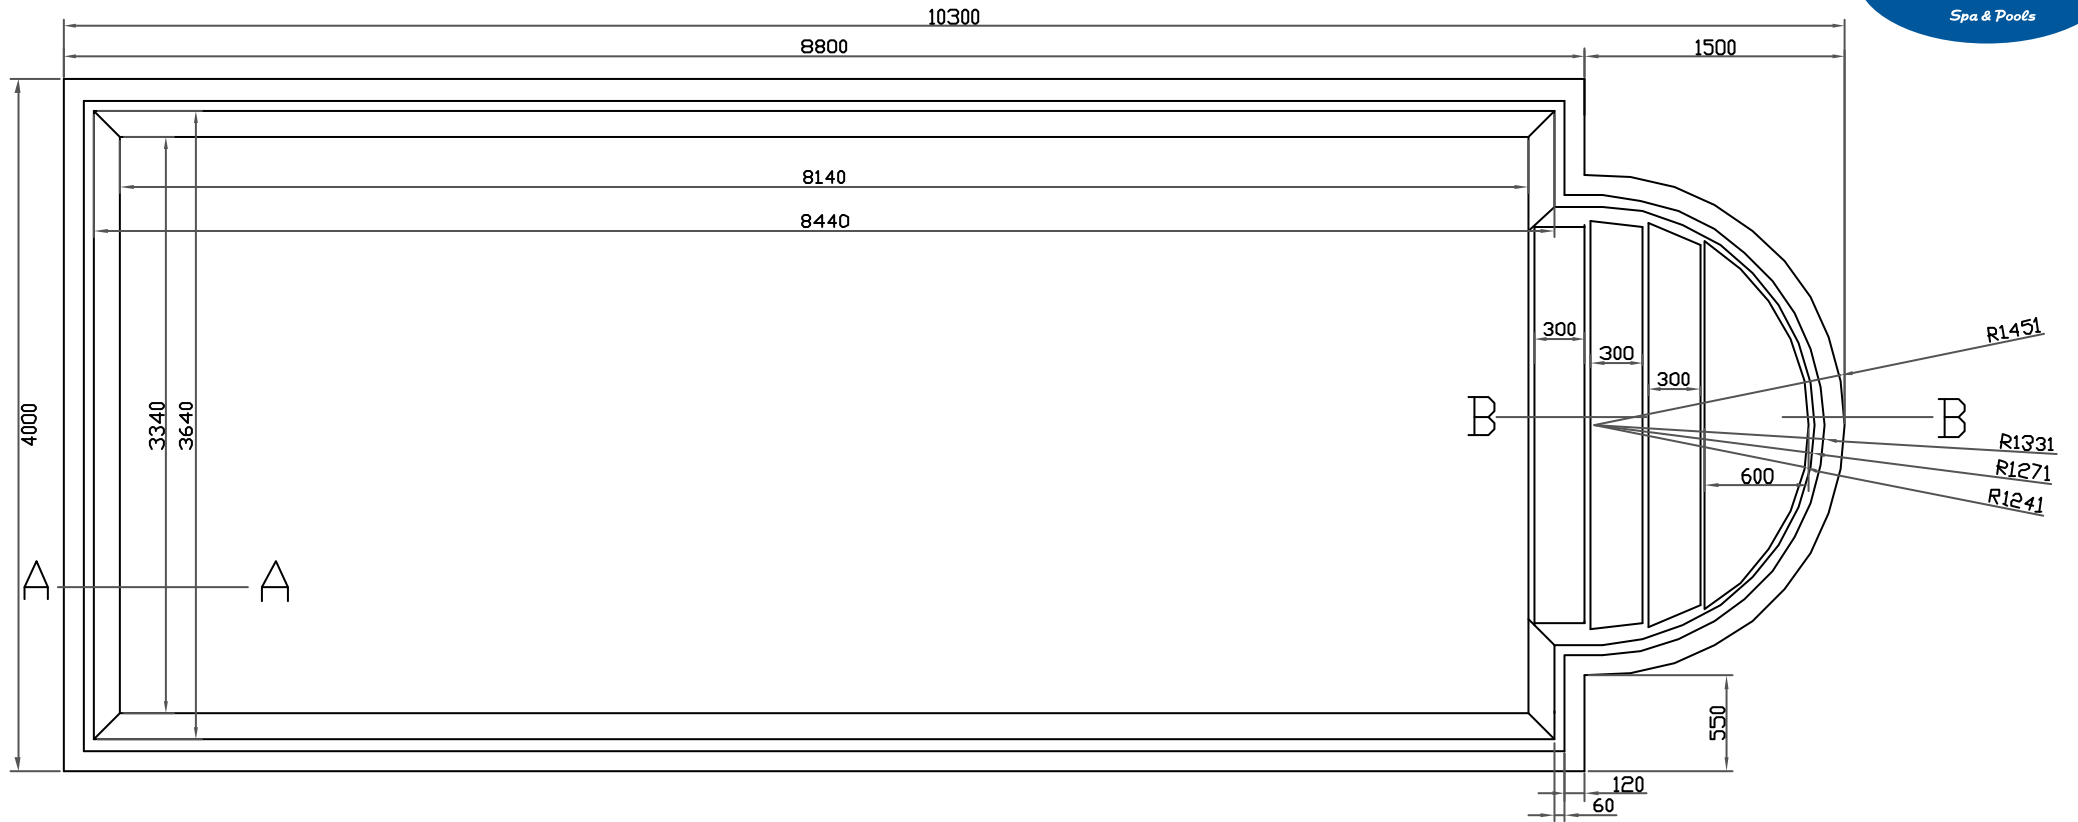

Corte AA

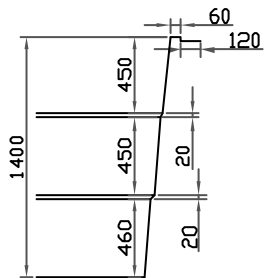

Corte BB

